


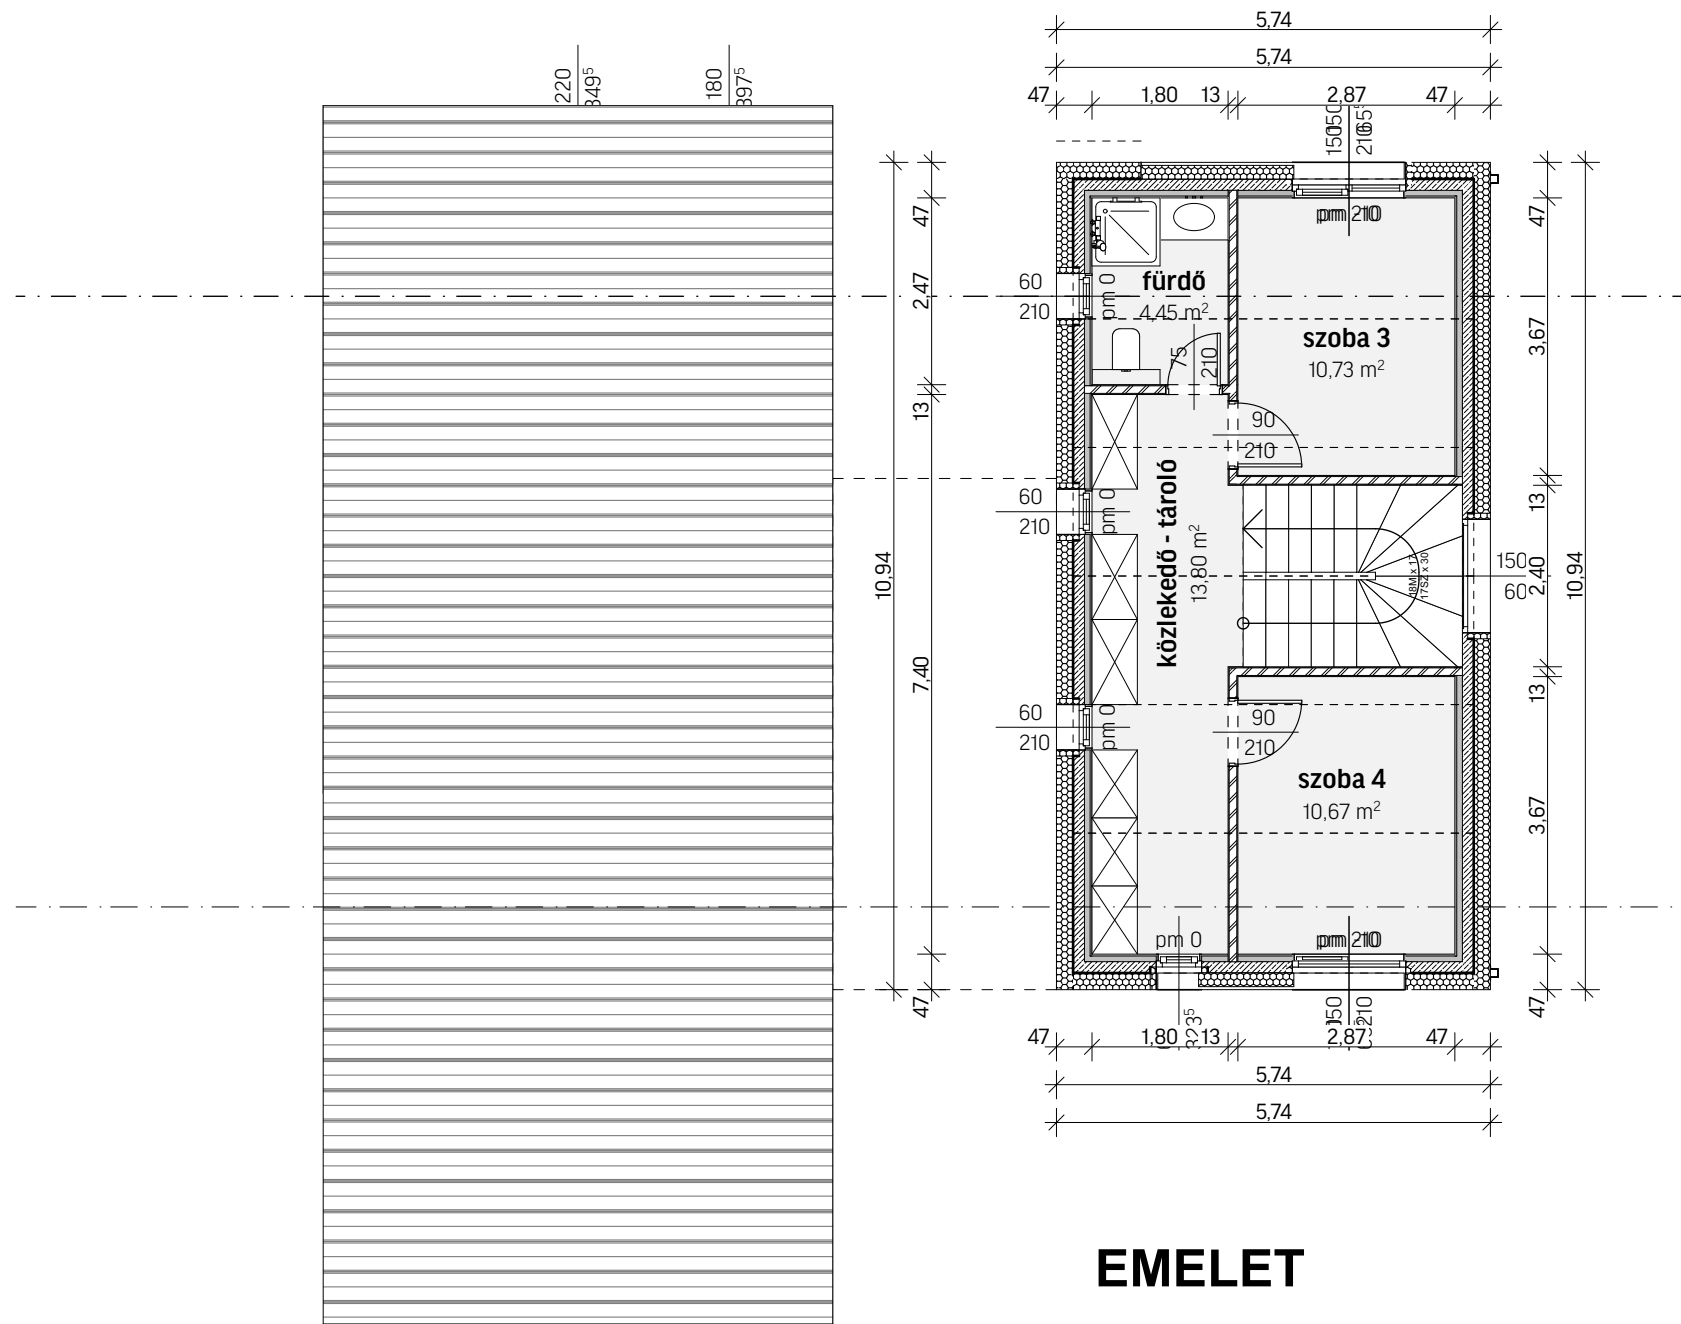

HL-03 Helyiséglista - Minimal 140		
Honszint neve	Helyiség neve	Mért terület
00 Földszint	Előszoba	11,51
00 Földszint	Garázs	39,90
00 Földszint	Háztartás	5,10
00 Földszint	Lépcsőház	15,88
00 Földszint	Nappali - konyha - étkező	47,93
00 Földszint	Szoba 01	10,05
00 Földszint	Szoba 02	10,03
00 Földszint	WC	1,72
00 Földszint	Zuhany	5,10
		147,22 m²
01 emelet	fürdő	4,45
01 emelet	közlekedő - tároló	13,80
01 emelet	szoba 3	10,73
01 emelet	szoba 4	10,67
		39,65 m²
		186,87 m²