


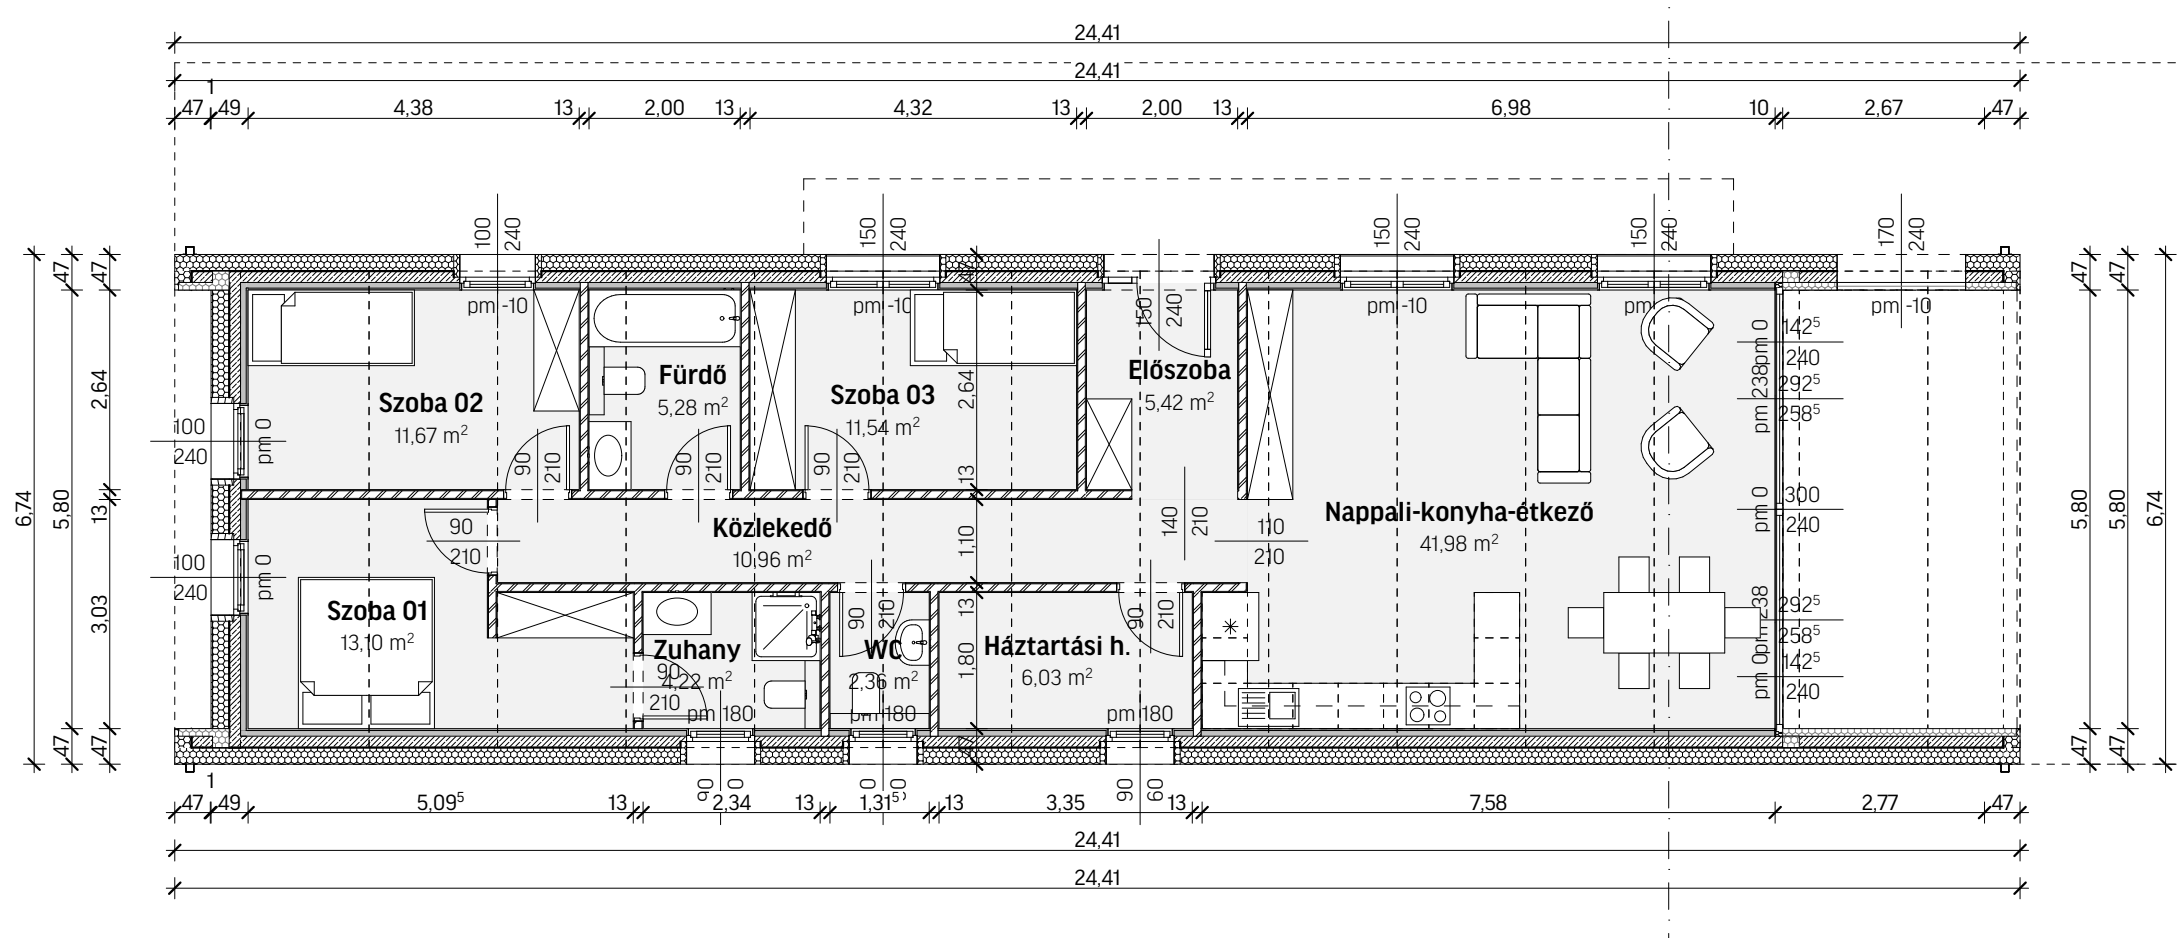

HL-02 Helyiséglista - Skandináv 110		
Honszint neve	Helyiség neve	Mért terület
00 Földszint	Előszoba	5,42
00 Földszint	Fürdő	5,28
00 Földszint	Háztartási h.	6,03
00 Földszint	Közlekedő	10,96
00 Földszint	Nappali-konyha-étkező	41,98
00 Földszint	Szoba 01	13,10
00 Földszint	Szoba 02	11,67
00 Földszint	Szoba 03	11,54
00 Földszint	WC	2,36
00 Földszint	Zuhany	4,22
		112,56 m²